
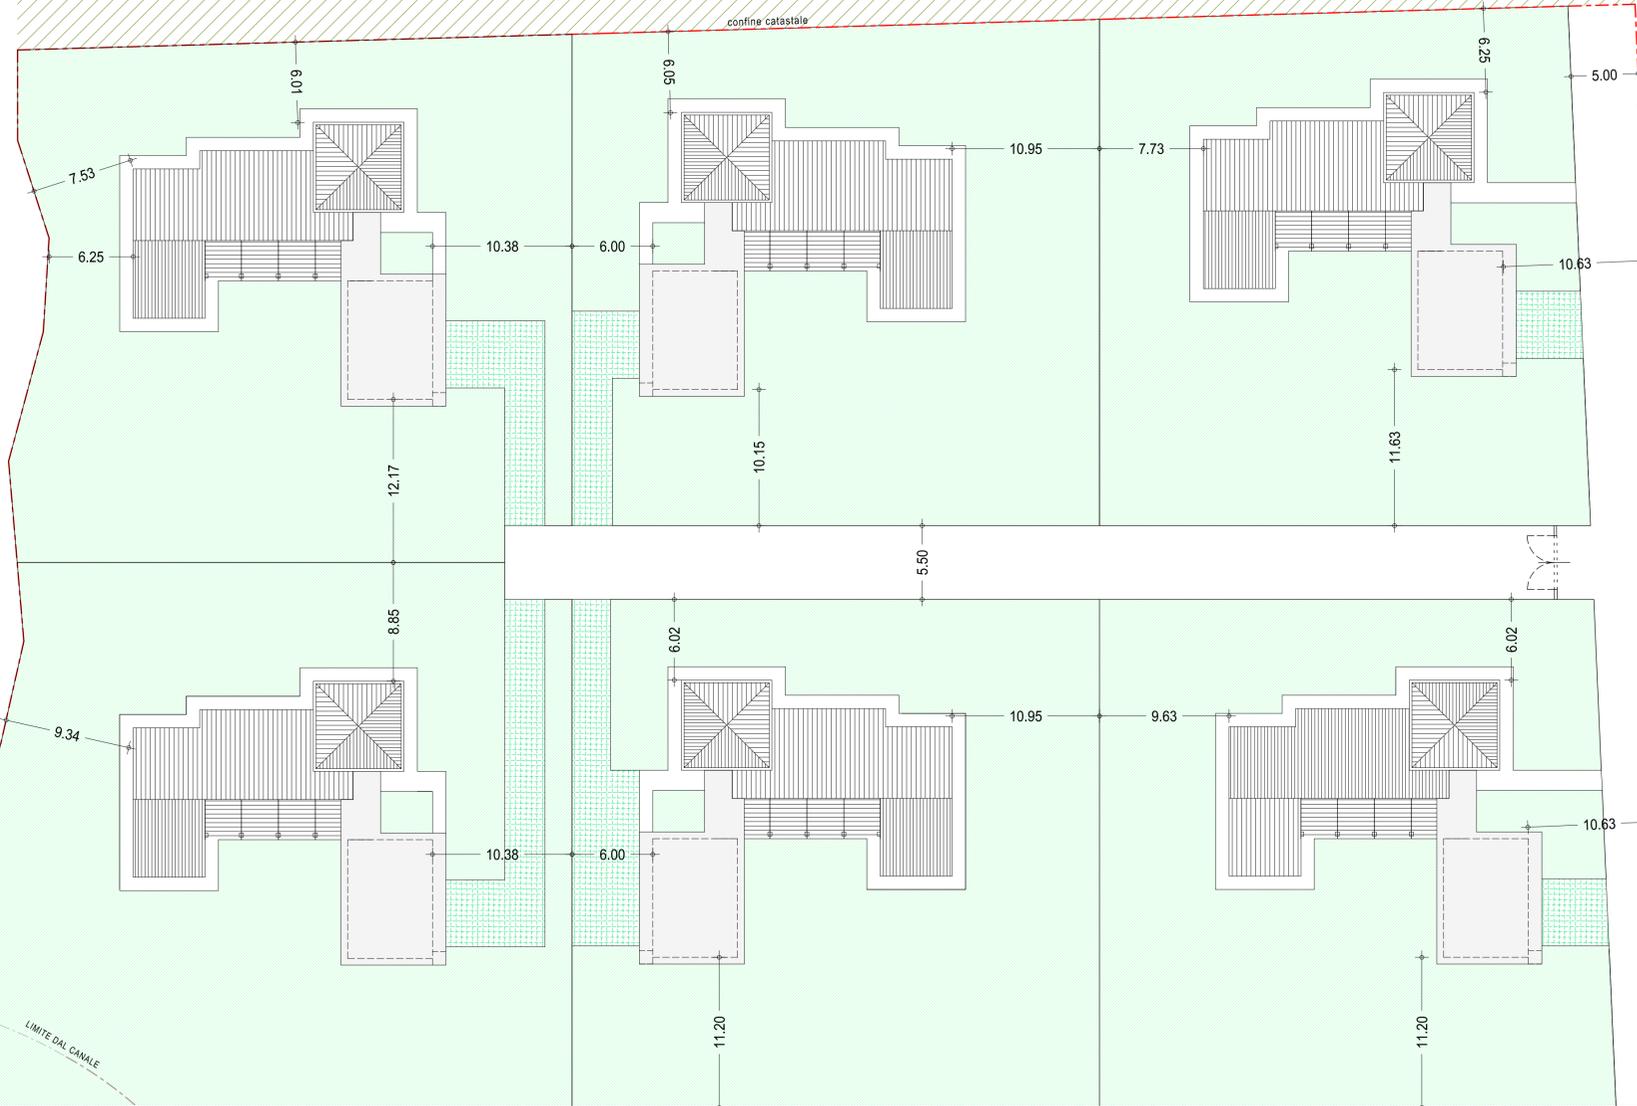


Sf= 9934 m²

Verde Privato
6605 m²

GREEN carrabile
376 m²

TOTALE AREA PERMEABILE
6981 mq

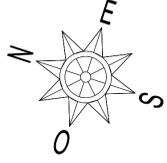

SCIA n.204 del 2019

LOTTO B
Venduto

LOTTO A
disponibile

CANALE MAGGIORE

STRADA PRIVATA

CANALE MAGGIORE

STRADA

BASSA DEI FOLLI

Comune di Parma

strada Bassa dei Folli - PARMA

INTERVENTO RESIDENZIALE Variante Essenziale a PdC n.130/2013, R-07

PROGETTO

progettata

AF PROJECT s.r.l.
& Studio Aiello

Ing. Andrea Aiello
Via Domenico Maria Villa, 12/a 43123 Parma
tel. 0521-207365 studioaiello@afingegneria.com

committente

IL SALICE s.r.l a socio unico

elaborato

PLANIMETRIA GENERALE
Pianta Coperture

scala

1:250

data

12 SETTEMBRE 2019
16 GIUGNO 2020

tavola

1 pr

Comune di Parma

strada Bassa dei Folli - PARMA

**INTERVENTO
RESIDENZIALE
Variante Essenziale a
PdC n.130/2013, R-07**

PROGETTO

progettista

AF PROJECT s.r.l.
& Studio Aiello

Ing. Andrea Aiello

via Domenico Maria Villa, 12/a 43123 Parma
tel. 0521-207369 studioaiello@alfaingegneria.com

committente

IL SALICE s.r.l a socio unico

elaborato

Pianta Piano Terra

scala


1:100

data

12 SETTEMBRE 2019

tavola

3 pr

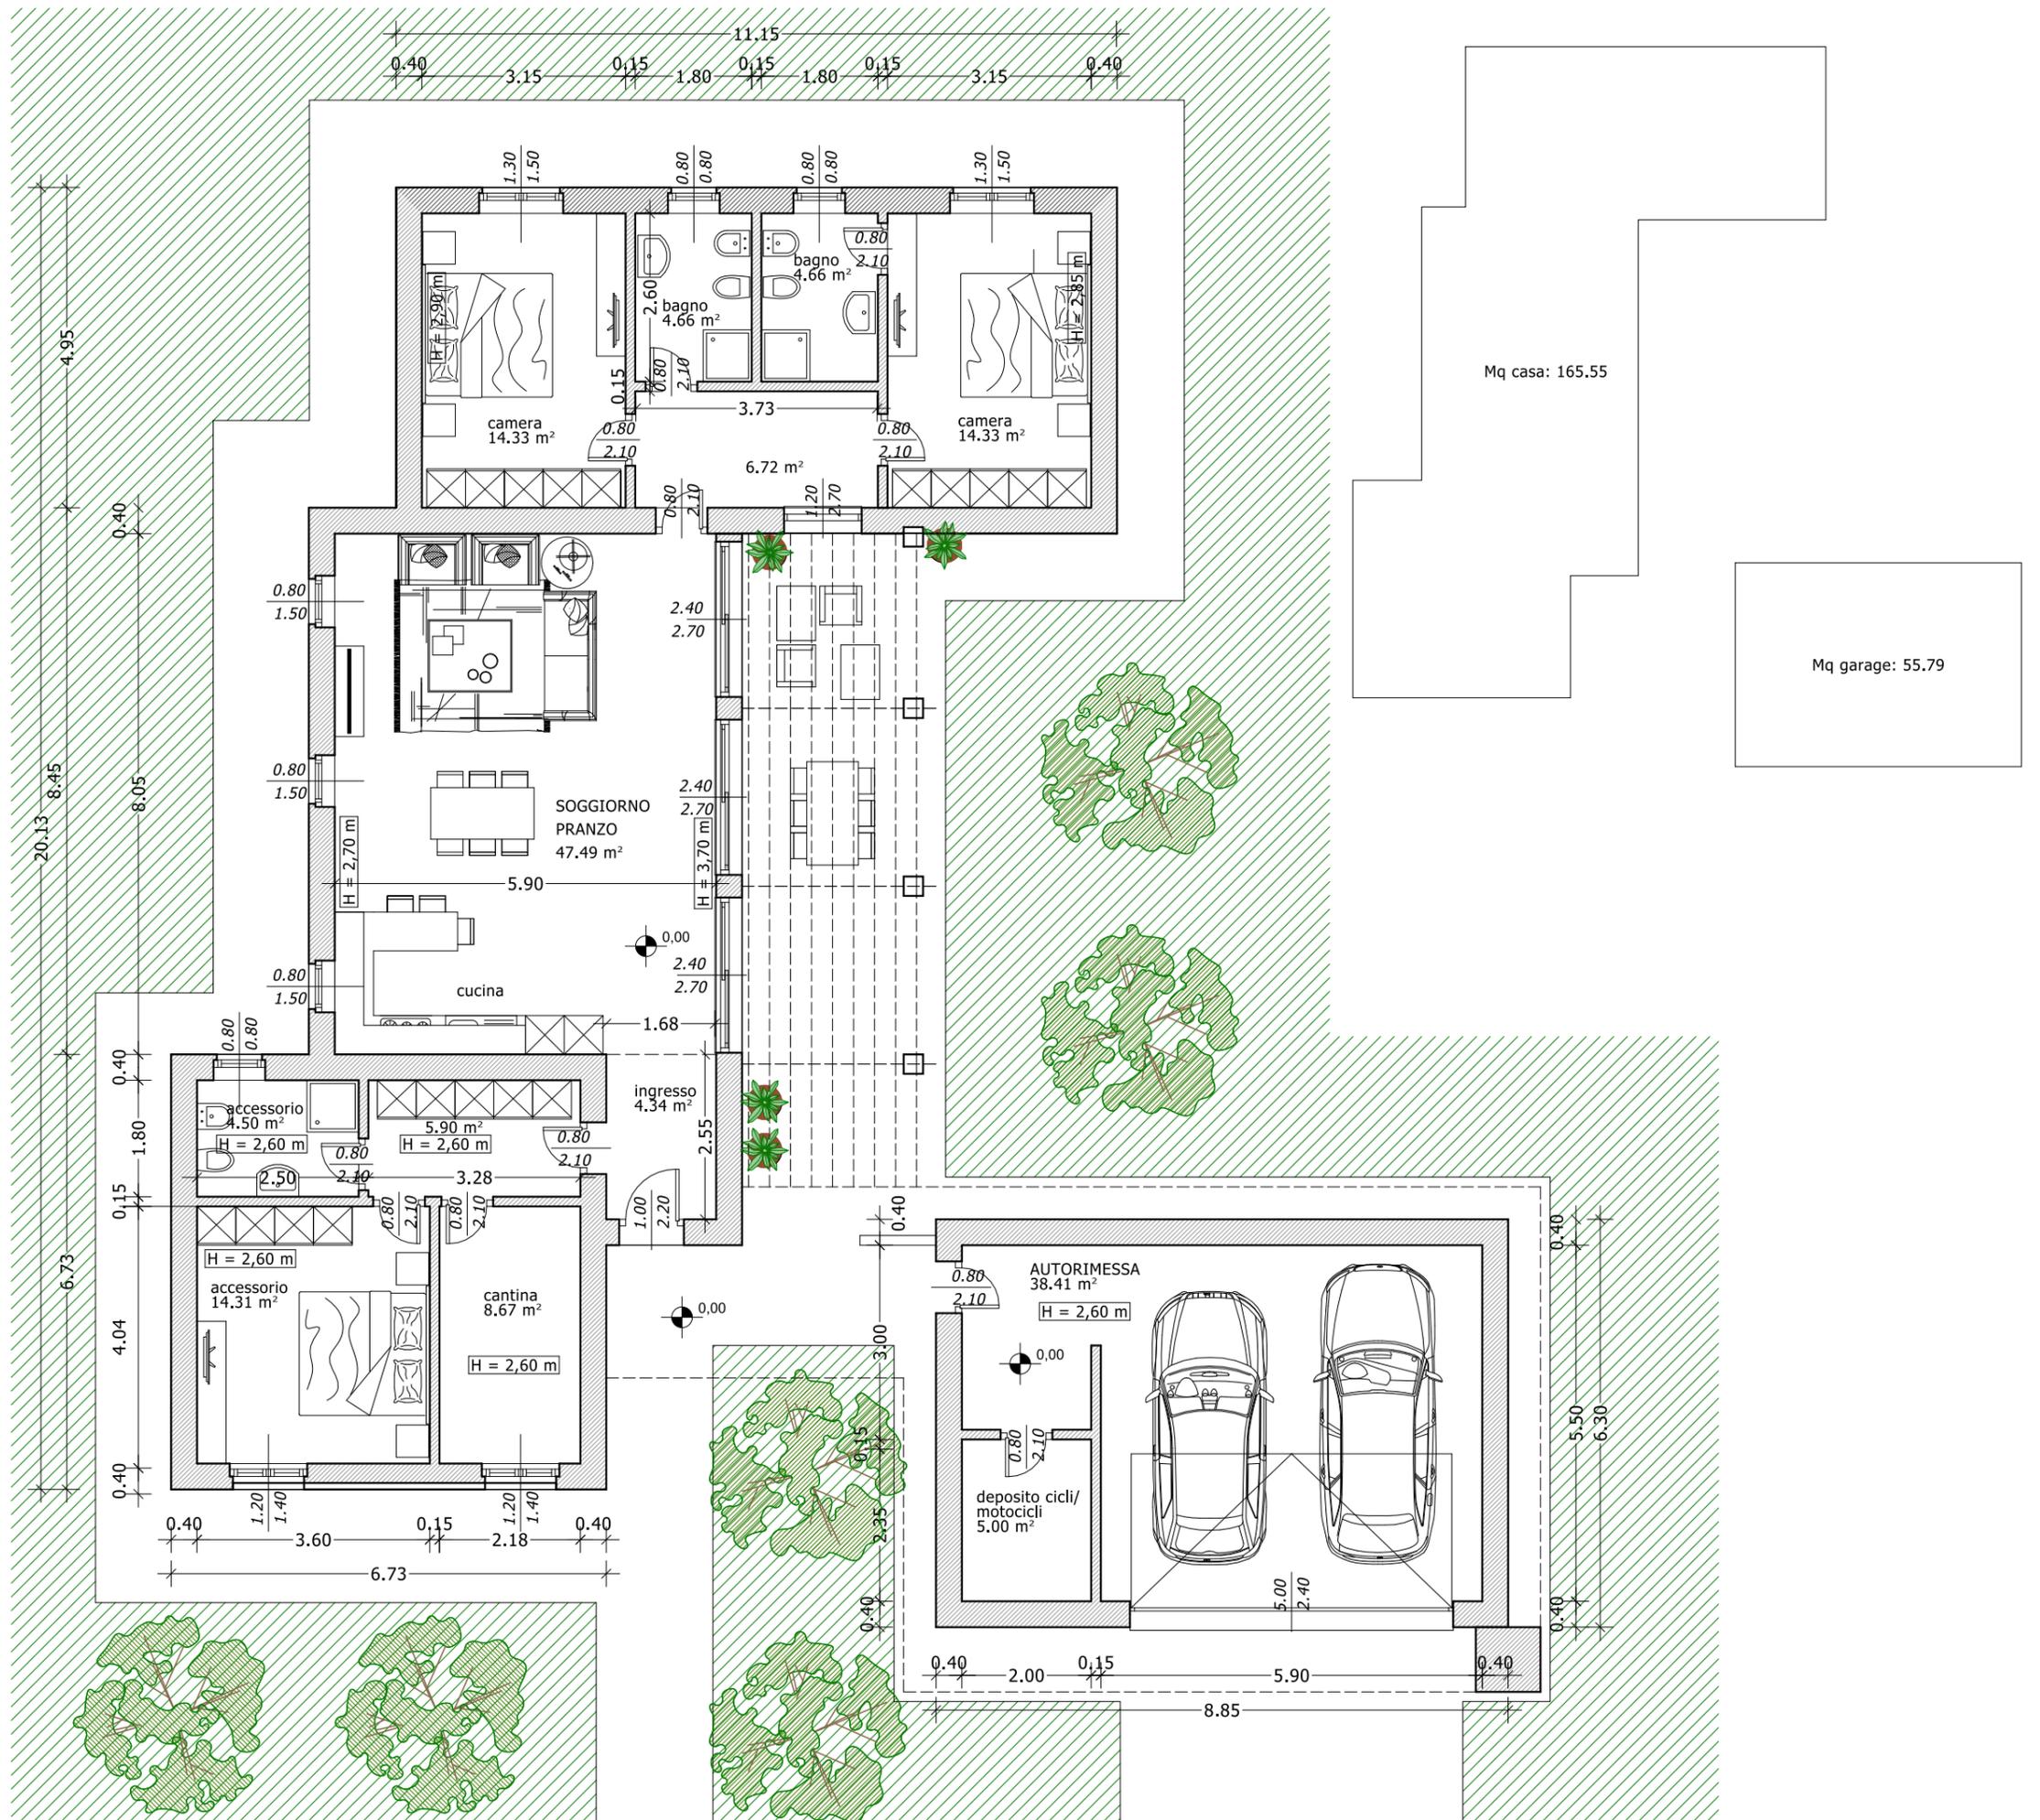

Comune di Parma

strada Bassa dei Folli - PARMA

**INTERVENTO
RESIDENZIALE
Variante Essenziale a
PdC n.130/2013, R-07**

PROGETTO

progettista

AF PROJECT s.r.l.
& Studio Aiello

Ing. Andrea Aiello

via Domenico Maria Villa, 12/a 43123 Parma
tel. 0521-207369 studioaiello@alfaingegneria.com

committente

IL SALICE s.r.l a socio unico

elaborato

Pianta Piano Terra

scala


1:100

data

12 SETTEMBRE 2019

tavola

3 pr

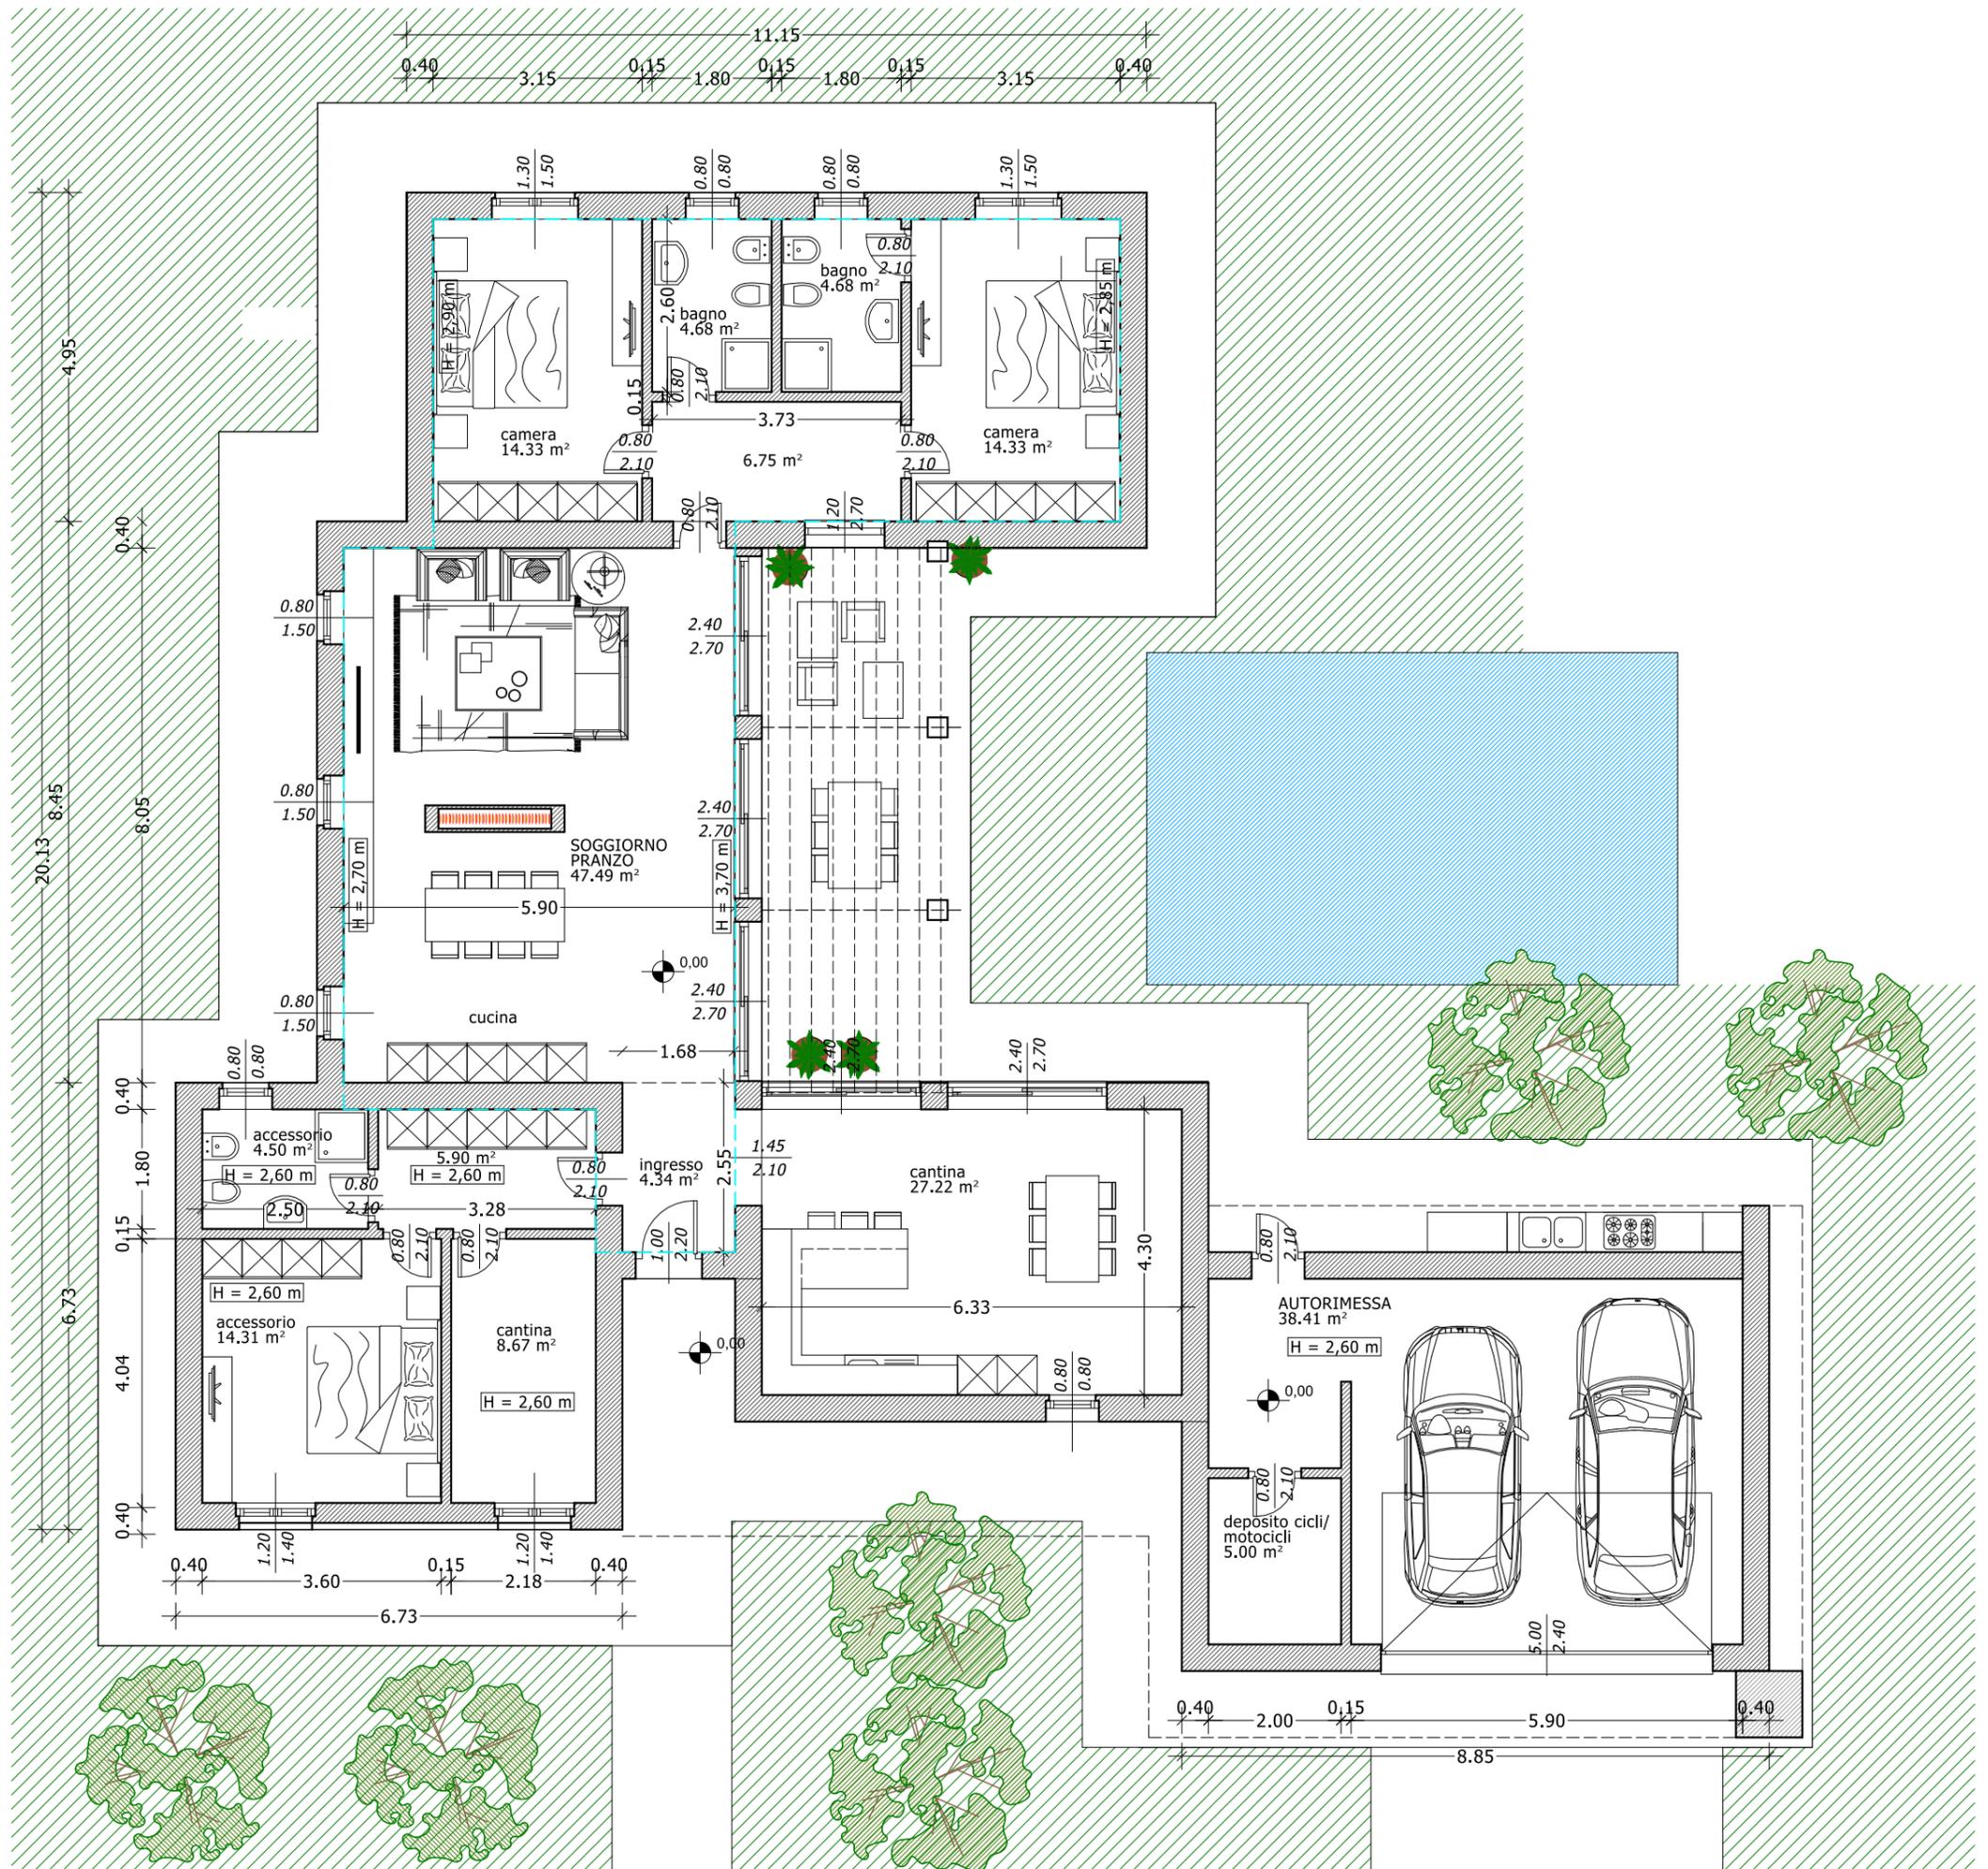

Comune di Parma

strada Bassa dei Folli - PARMA

**INTERVENTO
RESIDENZIALE**
Variante Essenziale a
PdC n.130/2013, R-07

PROGETTO

progettista

AF PROJECT s.r.l.
& Studio Aiello

Ing. Andrea Aiello

via Domenico Maria Villa, 12/a 43123 Parma
tel. 0521-207369 studioaiello@alfaingegneria.com

committente

IL SALICE s.r.l a socio unico

elaborato

Pianta Piano Terra

scala


1:100

data

12 SETTEMBRE 2019

tavola

3 pr

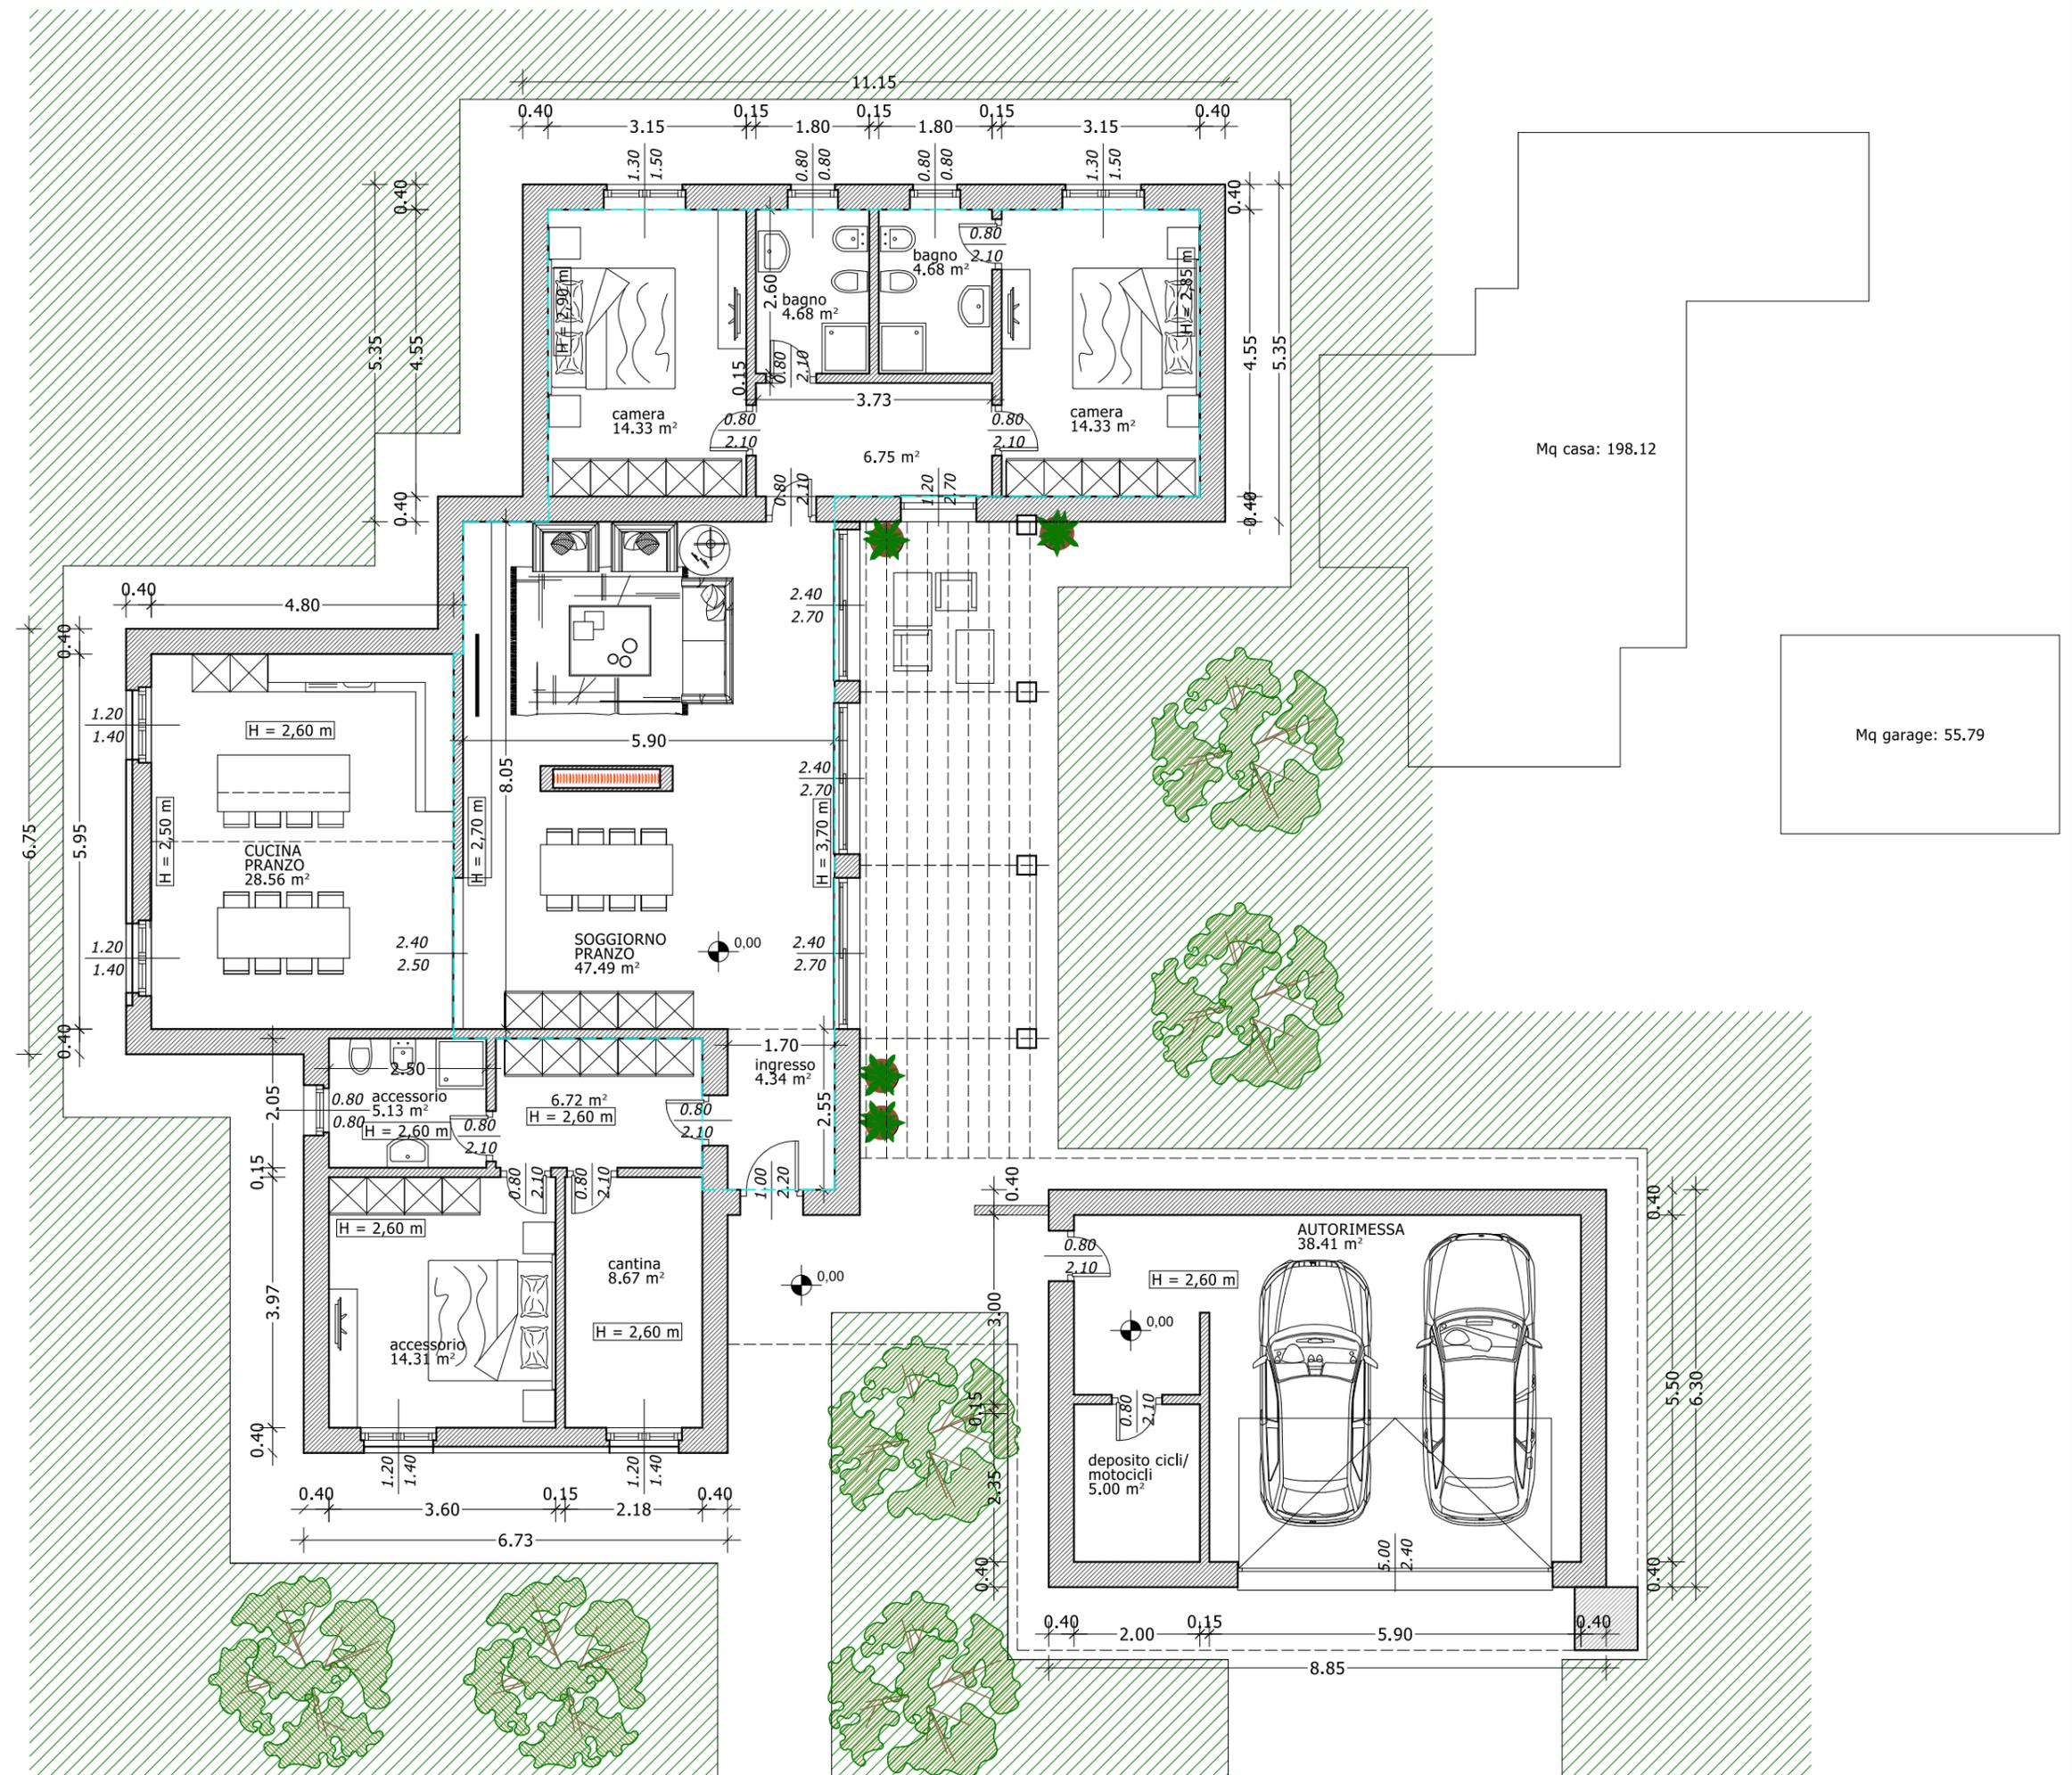



intonaco liscio
nelle tinte tradizionali
del contesto agricolo

copertura a falde
inclinate 20 %
manto di copertura
in tegole antiche

copertura a falde
inclinate 17 %
manto di copertura
in tegole antiche

mattoni faccia a vista
tonalità chiara



rivestimento in pietra spaccata

