

Agenzia delle Entrate
CATASTO FABBRICATI
Ufficio Provinciale di
Parma

Dichiarazione protocollo n. _____ del _____

Comune di Parma

Strada Ferdinando Maestri

civ. 6

Identificativi Catastali:

Sezione: 1

Foglio: 32

Particella: 167

Subalterno: 21

Compilata da:
Pilato Emanuele

Iscritto all'albo:
Geometri


Prov. Parma

N. 02386

Planimetria

Scheda n. 1

Scala 1:200

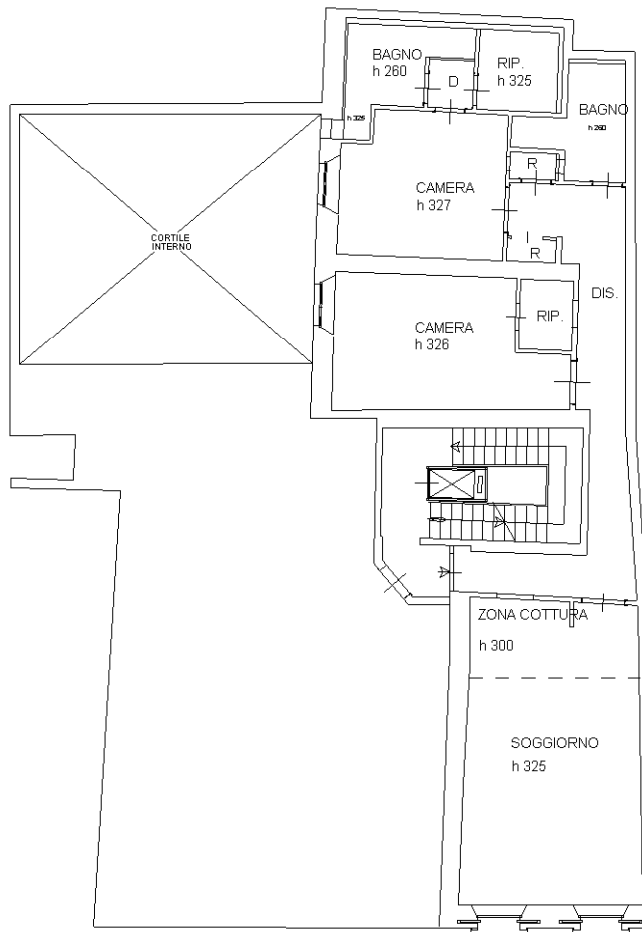

VIA MAESTRI

PIANO PRIMO

