

**Agenzia del Territorio  
CATASTO FABBRICATI  
Ufficio Provinciale di  
Parma**

Dichiarazione protocollo n. PR0158614 del 28/10/2004

Planimetria di u.i.u. in Comune di Parma

Via S.bruno

civ. 9

Identificativi Catastali:

Sezione: 2

Foglio: 24

Particella: 311

Subalterno: 44

Compilata da:

Ralli Fausto

Iscritto all'albo:

Geometri


Prov. Parma

N. 1450

Scheda n. 1

Scala 1:200

PIANO INTERRATO  
H=2.50

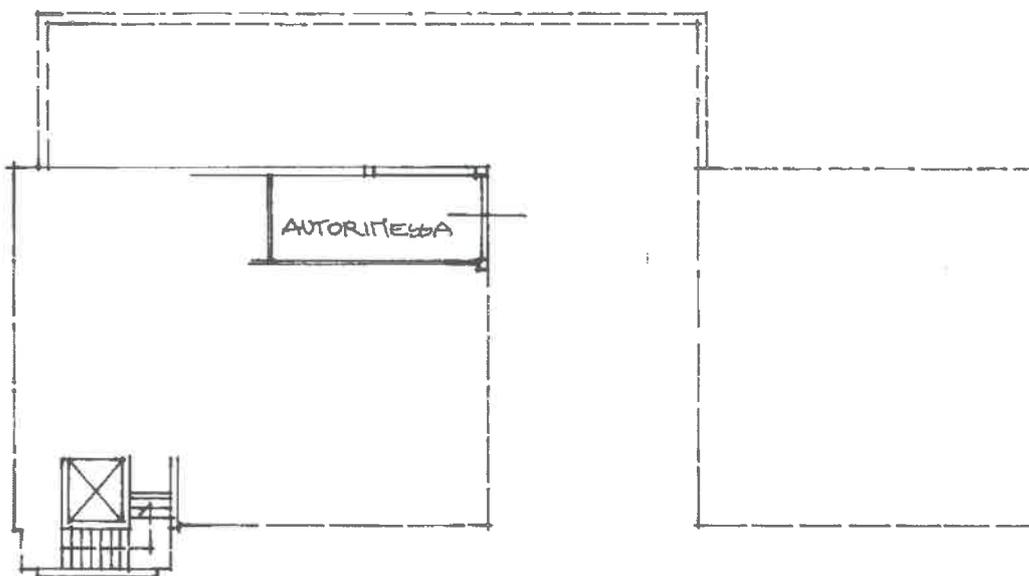

Ultima planimetria in atti

Data: 13/05/2019 - n. T214519 - Richiedente: CNFNDR64C07G337M

Totale schede: 1 - Formato di acquisizione: A4(210x297) - Formato stampa richiesto: A4(210x297)

**Agenzia del Territorio  
CATASTO FABBRICATI  
Ufficio Provinciale di  
Parma**

Dichiarazione protocollo n. PR0158614 del 28/10/2004

Planimetria di u.i.u. in Comune di Parma

Via S.bruno

civ. 9

Identificativi Catastali:

Sezione: 2

Foglio: 24

Particella: 311

Subalterno: 43

Compilata da:

Ralli Fausto

Iscritto all'albo:

Geometri


Prov. Parma

N. 1450

Scheda n. 1

Scala 1:200

PIANO INTERRATO  
H=2.50

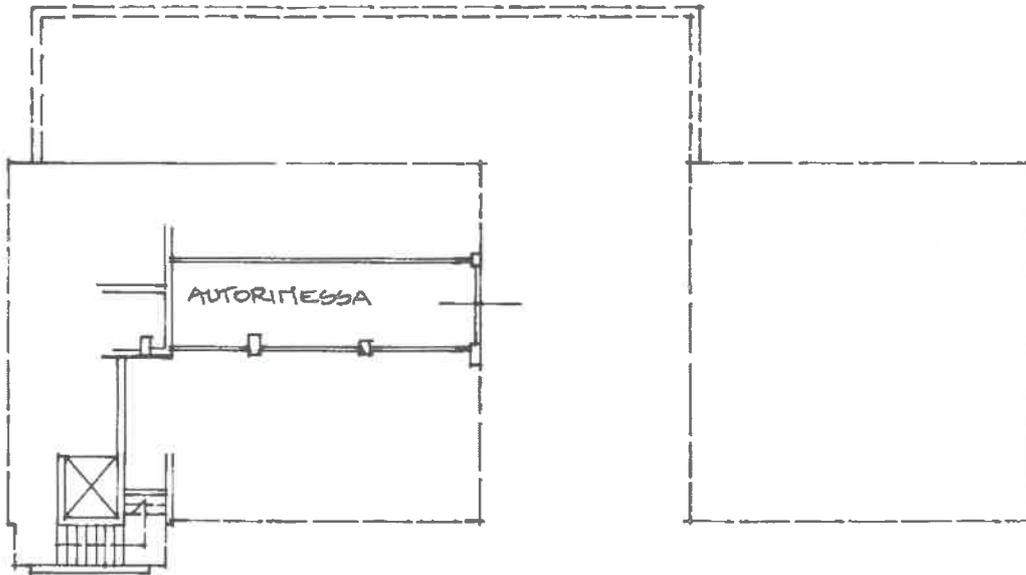

Ultima planimetria in atti

Data: 13/05/2019 - n. T214518 - Richiedente: CNFNDR64C07G337M

Totale schede: 1 - Formato di acquisizione: A4(210x297) - Formato stampa richiesto: A4(210x297)


**Agenzia delle Entrate  
CATASTO FABBRICATI  
Ufficio Provinciale di  
Parma**

Dichiarazione protocollo n. del	
Comune di Parma	
Strada S. Bruno	civ. 7
Identificativi Catastali: Sezione: 2 Foglio: 24 Particella: 311 Subalterno: 97	Compilata da: Conforti Andrea Iscritto all'albo: Geometri Prov. Parma N. 02020

Planimetria
Scheda n. 1      Scala 1:200



PIANO PRIMO SOTTOSTRADA  
h.250

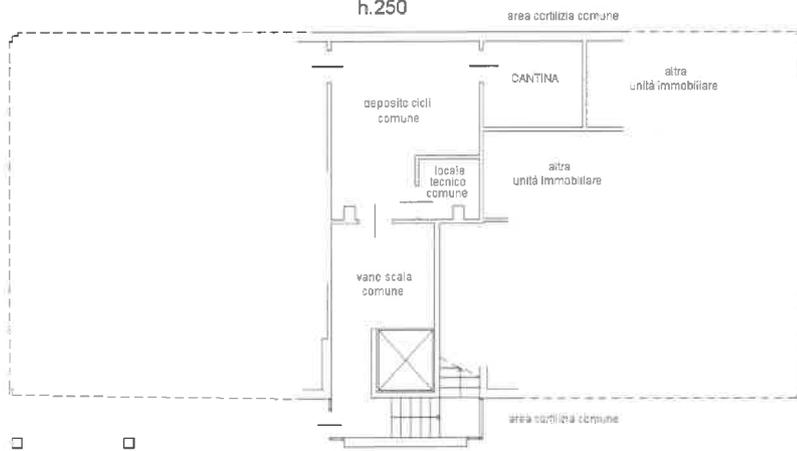

**Agenzia delle Entrate**  
**CATASTO FABBRICATI**  
 Ufficio Provinciale di  
**Parma**


Dichiarazione protocollo n. _____ del _____	
Comune di Parma	
Strada S. Bruno	civ. 7
Identificativi Catastali: Sezione: 2 Foglio: 24 Particella: 311 Subalterno: 96	Compilata da: Conforti Andrea Iscritto all'albo: Geometri Prov. Parma N. 02020

Planimetria	
Scheda n. 1	Scala 1:200



**PIANO TERRA**

area cortizia comune h.260

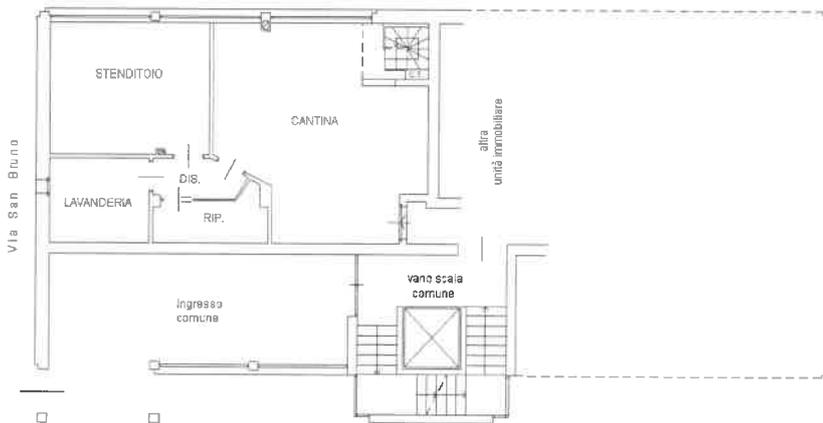

**PIANO PRIMO**

h.270

